

Salle du Théâtre-centre ville  
(Chimie)

**DIMENSIONS PLATEAU:**

OUVERTURE : 7M (AVANT SCENE: 14M)  
PROFONDEUR : 10M  
HAUTEUR : 4M

FOND NOIR  
2 PLANS DE PENDRILLONS  
ACCES COUR ET JARDIN

**TECHNIQUE:**


**SON:**  
AMPLIFICATION EN FACADE  
TABLE DE MIXAGE A 14 ENTREES  
2 LECTEURS CD  
2 LECTEURS MD  
1 LECTEUR k7  
1 LECTEUR VIDEO  
1 LECTEUR DVD  
2 MICROS HF  
1 PROJECTEUR MULTIMEDIA

**ECLAIRAGE:**  
CONSOLE D ECLAIRAGE PROGRAMMABLE 2X24 CIRCUITS DE 3KW  
24 PROJECTEURS (PC) 1000 W (JULIAT)  
6 PARS 64 1000 W  
4 HORIZIODES 1000 W  
8 QWARTZ 500 W  
4 DECOUPES 1000 W (JULIAT)

**SALLE:**

200 PLACES

**PLAN DE LA SALLE: (VOIR CI-JOINT)**

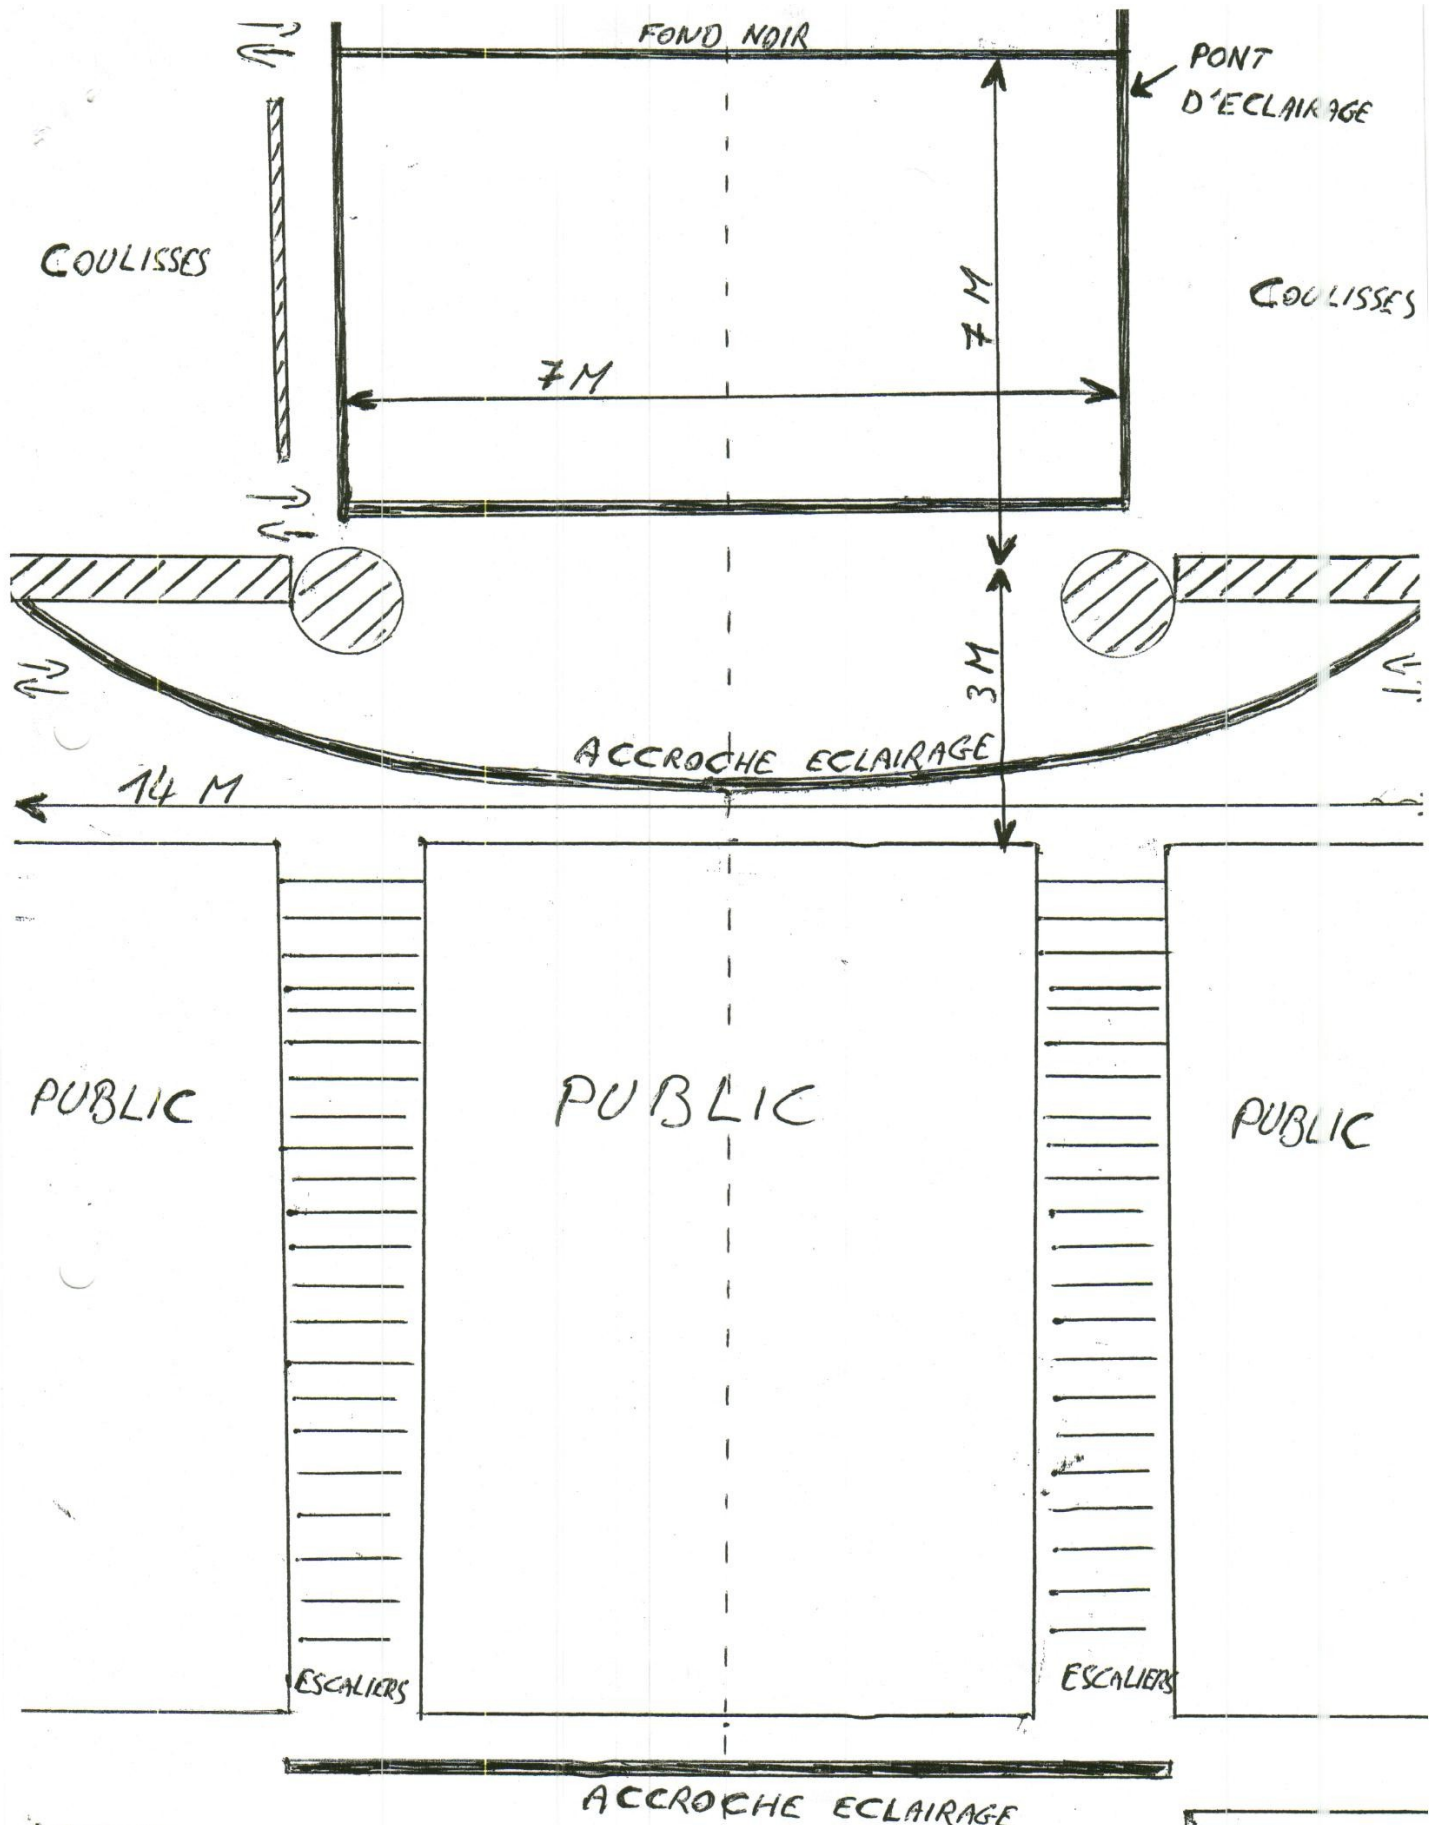

LEGENDE  
 ↗ ACCES  
 /// MUR

ACCROCHE ECLAIRAGE


ENTREE PUBLIC

SON ECLAIRAGE  
 REGIE

JARDIN

PLATEAU


COUR

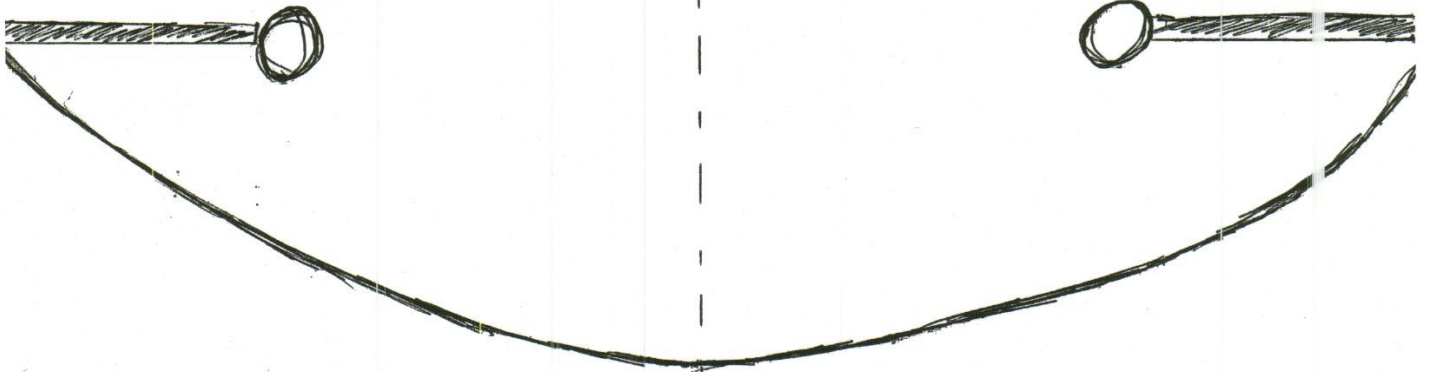

PUB

PUBLIE

PUB

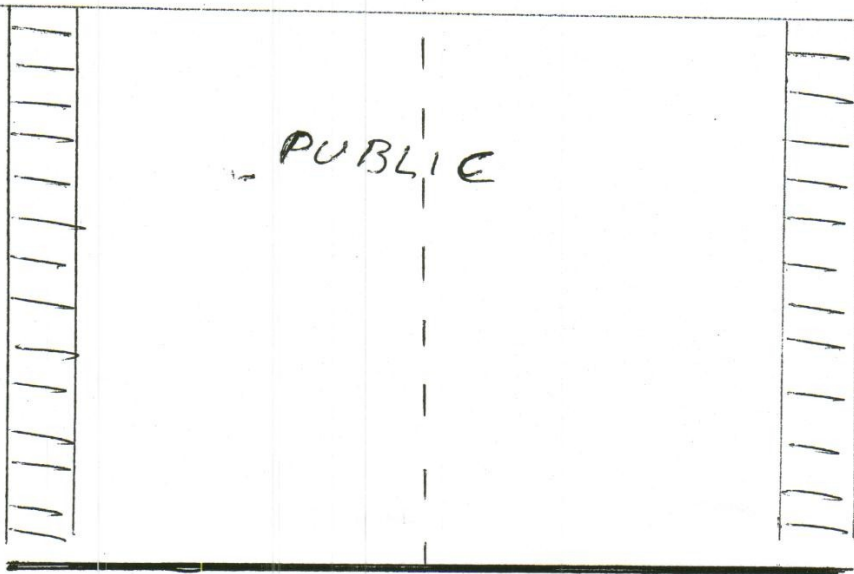

REGIE